


118 119 1110
2 3 3

Segment distances ft

001-004	22
001-013	34.5
004-001	22
004-010	31.17
004-013	26.5
010-004	31.17
010-021	26.92
013-001	34.5
013-004	26.5
013-015	28.58
015-013	28.58
015-025	28.42
017-021	26.33
017-030	30.75
021-010	26.92
021-017	26.33
025-015	28.42
025-027	26.67
027-025	26.67
027-037	13.17
027-050	34.04
030-017	30.75
030-035	40.5
035-030	40.5
035-037	23.79
035-052	29.58
037-027	13.17
037-035	23.79
037-050	35.17
037-052	53.37
044-045	24.5
044-059	15.67
045-044	24.5
045-049	36
049-045	36
049-050	27.25
050-027	34.04
050-037	35.17
050-049	27.25
052-035	29.58
052-037	53.37
052-056	28.08
056-052	28.08
056-059	26
059-044	15.67
059-056	26

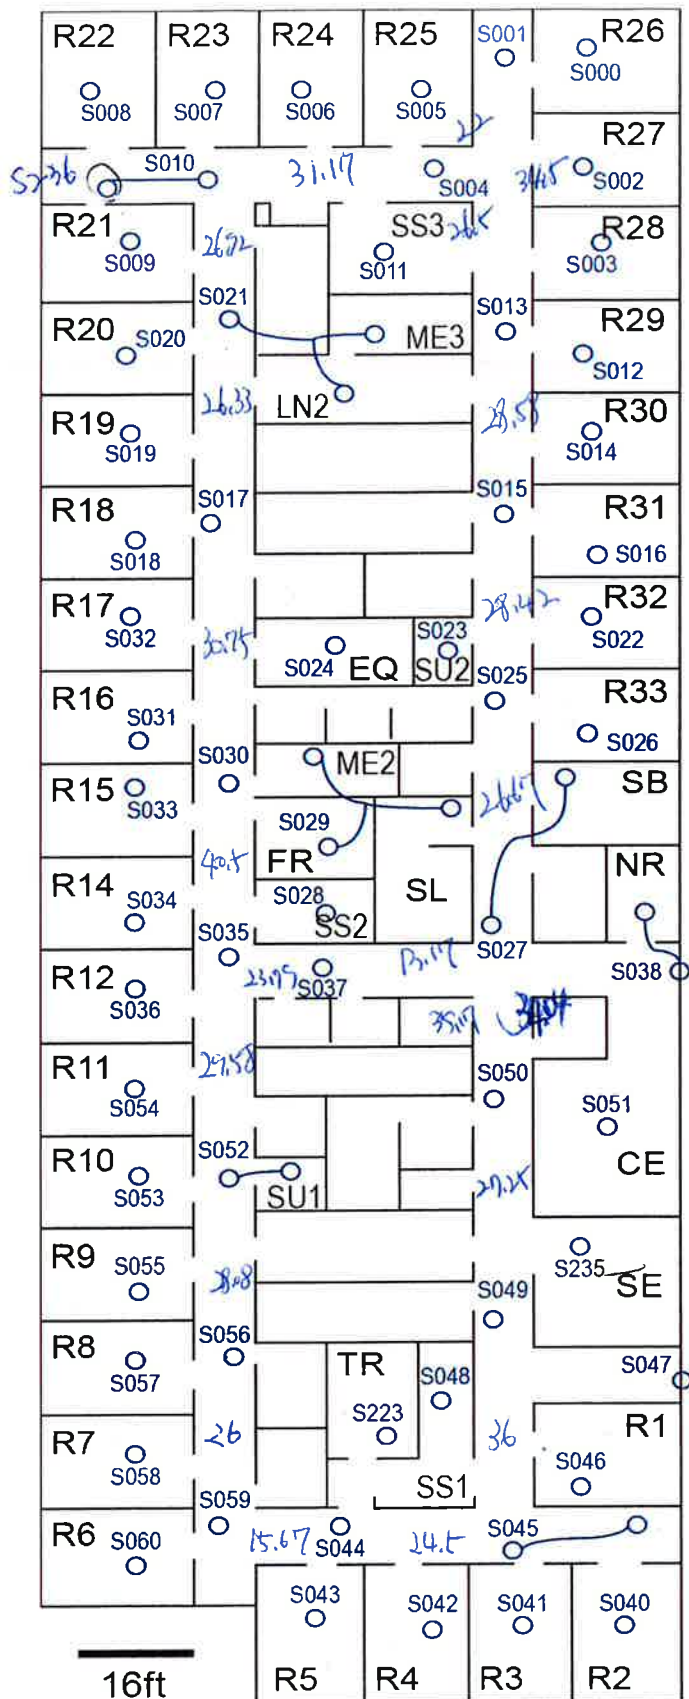

/ /
/